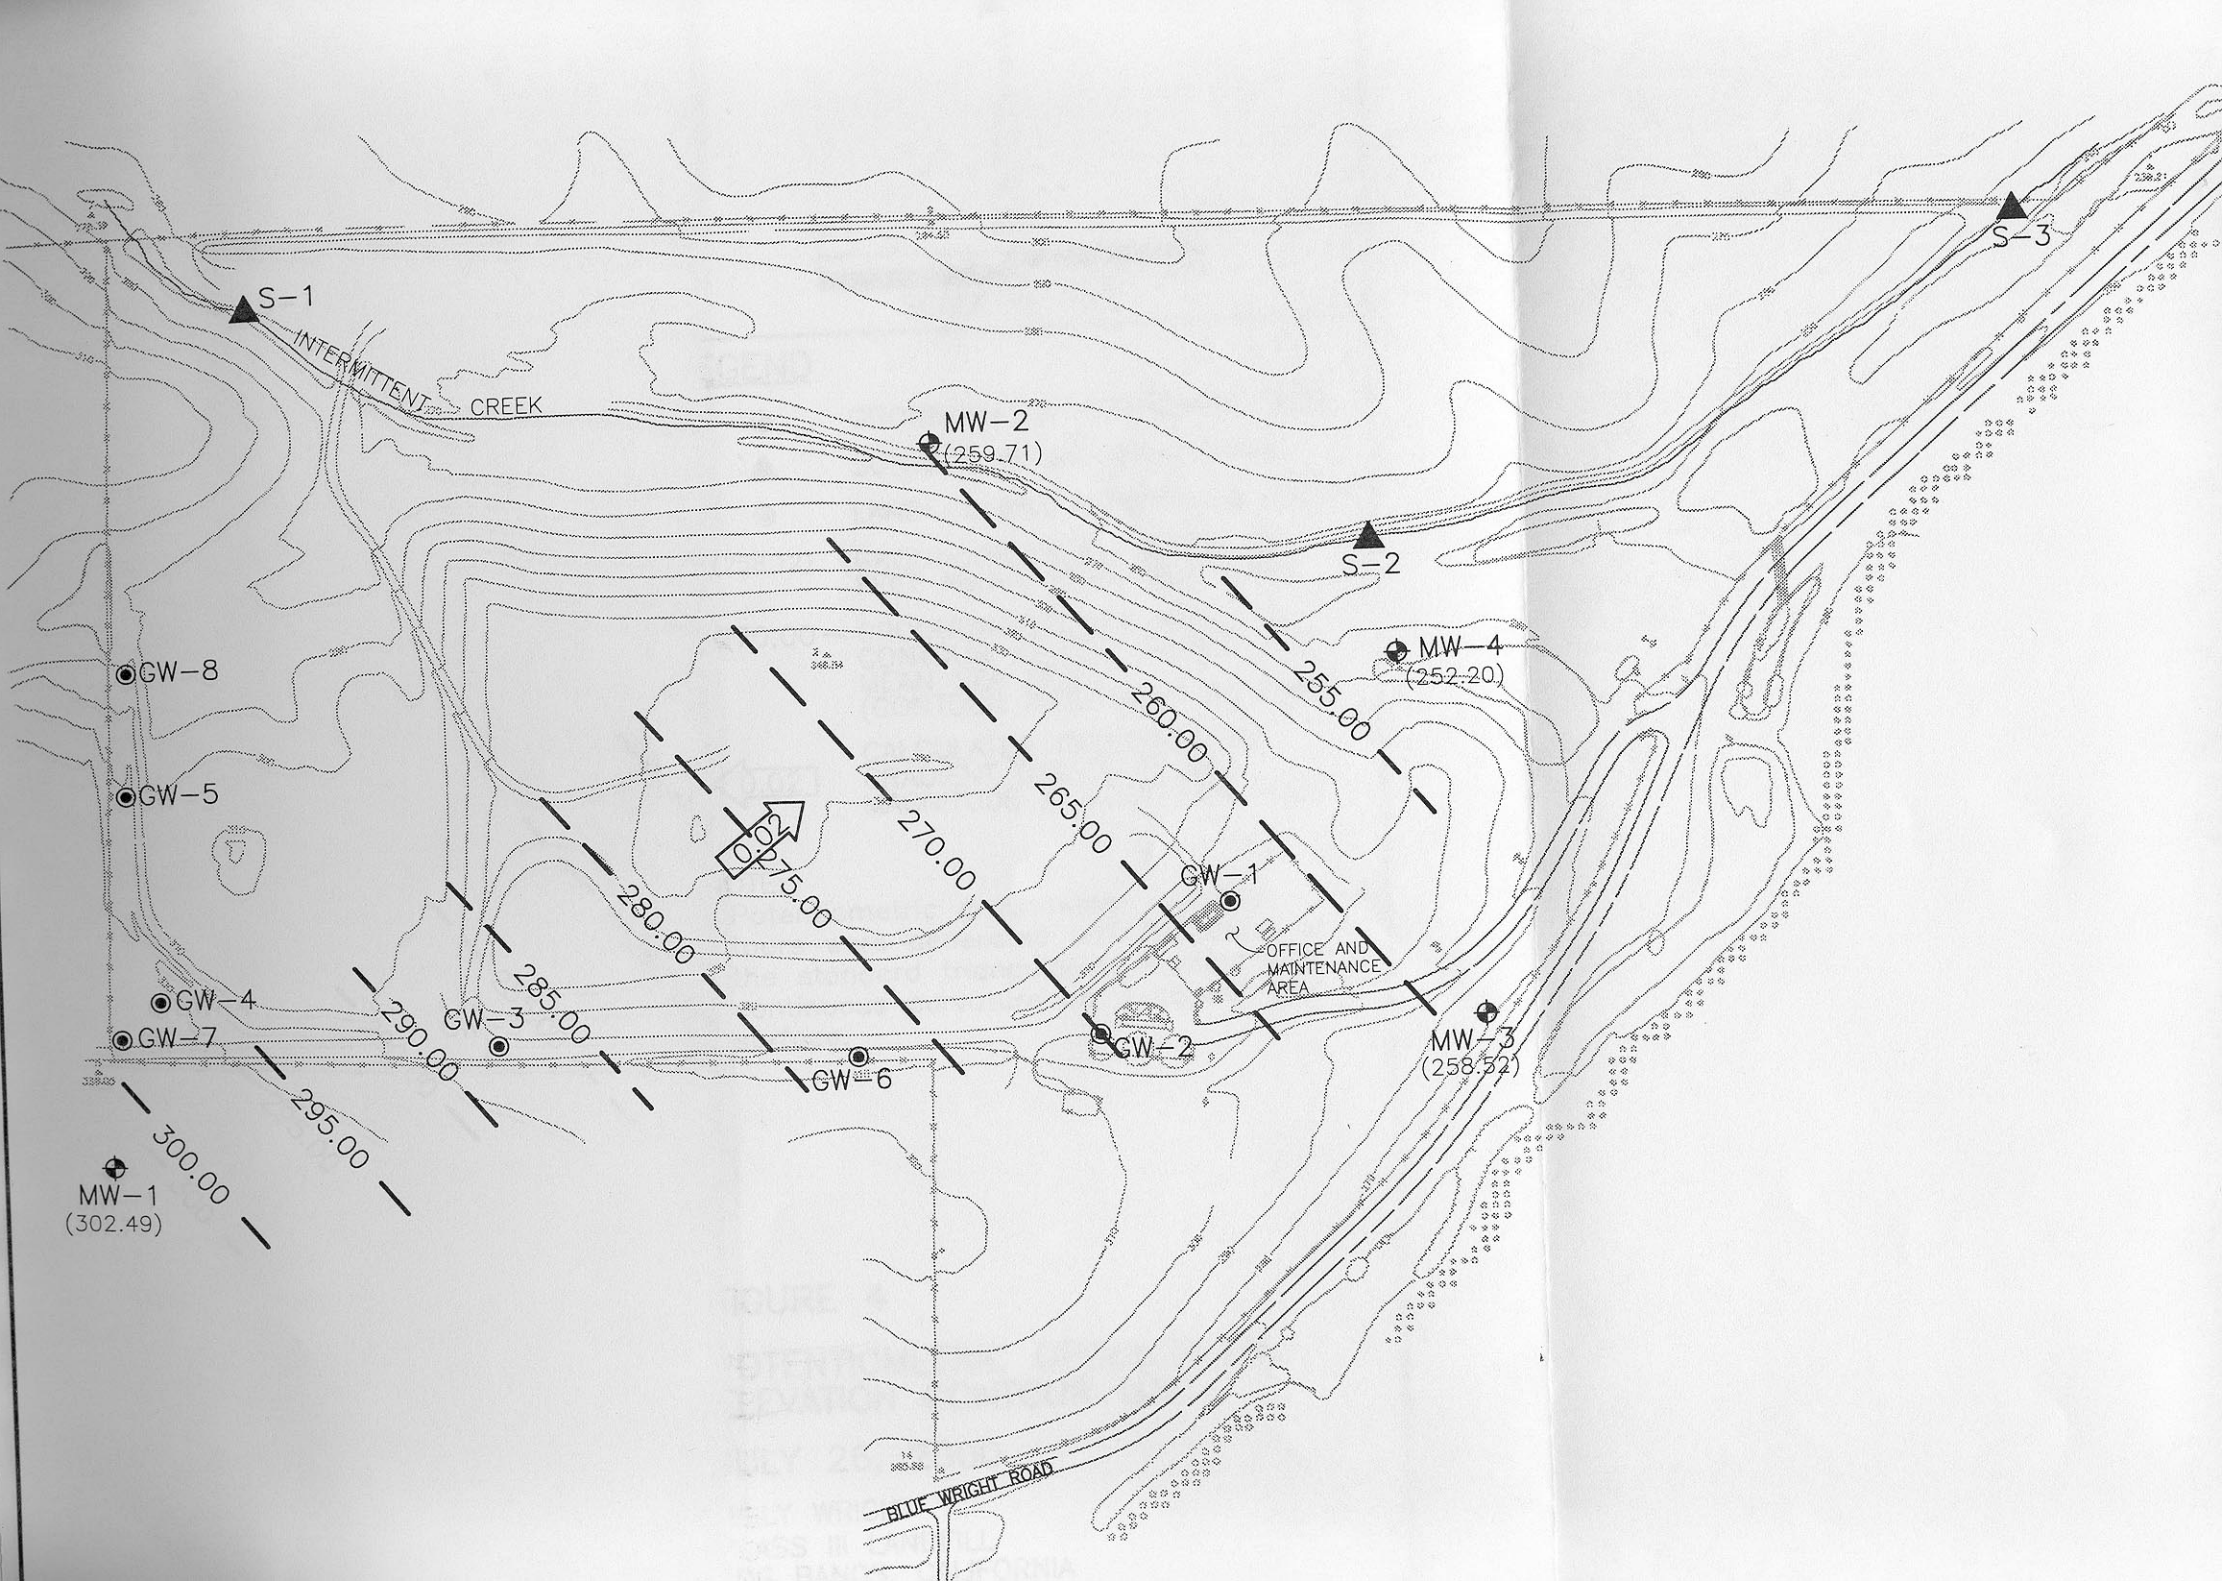
S-1
S-2
S-3
INTERMITTENT CREEK
MW-1
(302.49)
MW-2
(259.71)
MW-3
(258.52)
MW-4
(252.20)
GW-1
GW-2
GW-3
GW-4
GW-5
GW-6
GW-7
GW-8
OFFICE AND MAINTENANCE AREA
BLUE WRIGHT ROAD
300.00
295.00
290.00
285.00
280.00
275.00
270.00
265.00
260.00
255.00